SZCZEGÓŁ OKAPU DACHÓW
1:5

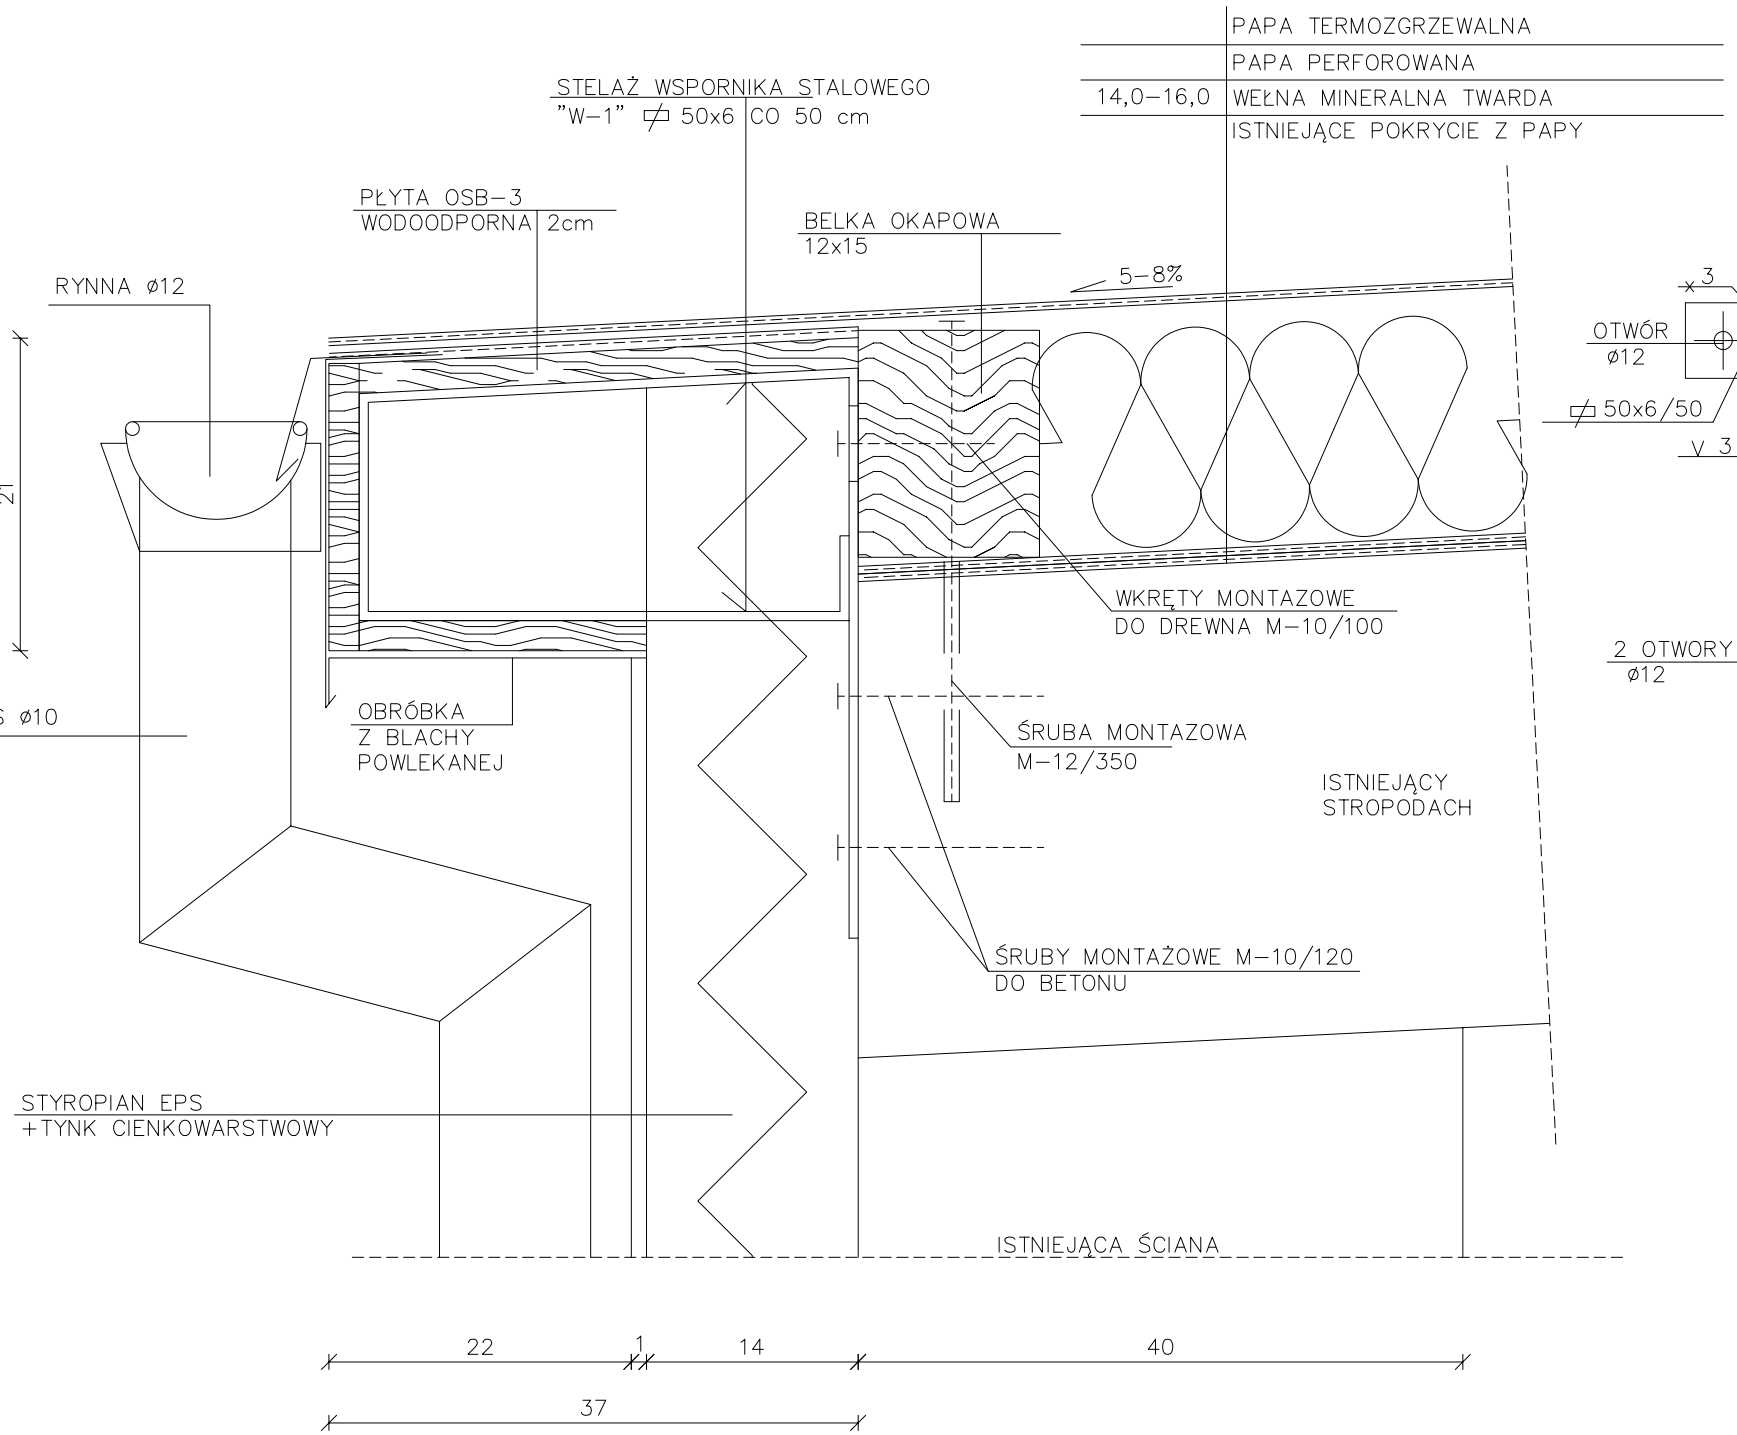

WSPORNIK STALOWY "W-1"
1:5 SZT. 157

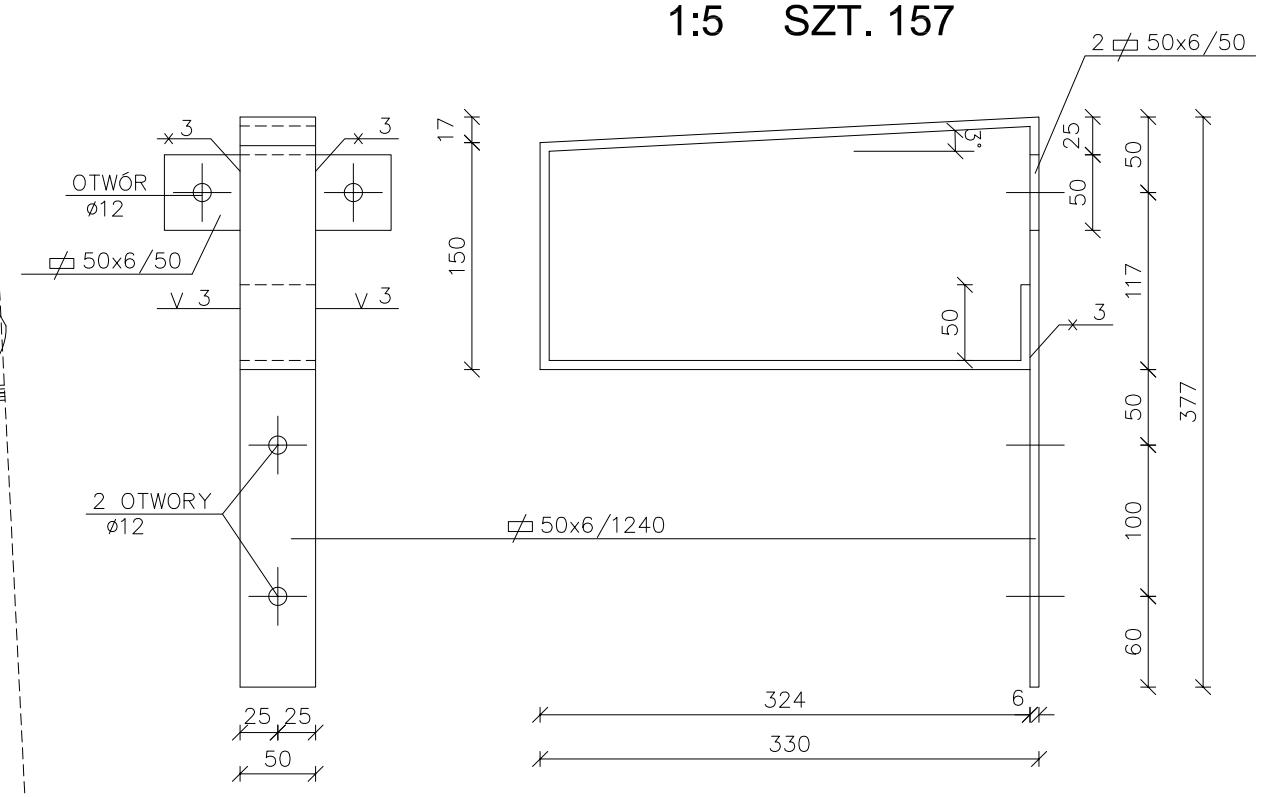

CIĘŻAR 1 SZT. G=2,95 kg
CIĘŻAR 440 SZT. G=1320 kg

STAL St3SX
ELEKTRODY EA 146

ILOŚC ŚRUB M–10/120 SZT. 880
ILOŚC WKRĘTÓW M–10/100 SZT. 880
ILOŚC ŚRUB M–12/350 SZT. 110

ZABEPIECZENIE STALI
2 x FARBA PODKŁADOWA ANTYKOROZYJNA MINIOWA 60%
2 x FARBA NAWIERZCHNIOWA CHLOROKAUCZUKOWA

PRACOWNIA PROJEKTOWA "PROSPEKT" ZAMOŚĆ INŻ. HENRYK GRZESZCZUK, ZAMOŚĆ, UL. KAMIENNA 13/81			
TYTUŁ PROJEKTU	PROJEKT BUDOWLANY TERMORENOWACJI BUDYNKU SZKOŁY ZESPOŁU SZKÓŁ NR 6 W LUBYCZY KRÓLEWSKIEJ		
INWESTOR *ADRES INWESTYCJI*	ZESPÓŁ SZKÓŁ NR 6 - IM. PROF. CZESŁAWA KANAFOJSKIEGO 22-680 LUBYCZA KRÓLEWSKA, UL. SZKOLNA 2, GMINA LUBYCZA KRÓLEWSKA /DZIAŁKA NR GEODEZ. 138/		UMOWA NR 2/01/2009 Z DNIA 16.01.2009r.
BRANŻA	ARCHITEKTONICZNA - KONSTRUKCYJNA		SKALA 1:5
TREŚĆ	**SZCZEGÓŁ OKAPU DACHÓW**		**RYS. NR 10**
FUNKCJA	*IMIĘ I NAZWISKO* *NR UPRAWNIEŃ BUDOWLANYCH* *RODZAJ SPECJALNOŚCI*	*DATA OPRACOWANIA*	*PODPIS*
PROJEKTANT *BRANŻA ARCHITEKTONICZNA*	mgr inż. arch. Jan Radzik upr. nr ANB-513/1/67/81 spec. architektoniczna	15.02. 2009 r.	
PROJEKTANT *BRANŻA KONSTRUKCYJNA*	inż. konstr. Henryk Grzeszczuk upr. nr BGPK-VI-8387/21/89 spec. konstrukcyjno-budowlana	15.02. 2009 r.	
OPRACOWAŁ	mgr inż. Grzegorz Laskowski	15.02. 2009 r.	
SPRAWDZAJĄCY *BRANŻY BUDOWLANEJ*	mgr inż. Marian Małyszek upr. nr UAN-II-8387/55/87 spec. konstrukcyjno-budowlana	15.02. 2009 r.	