


A

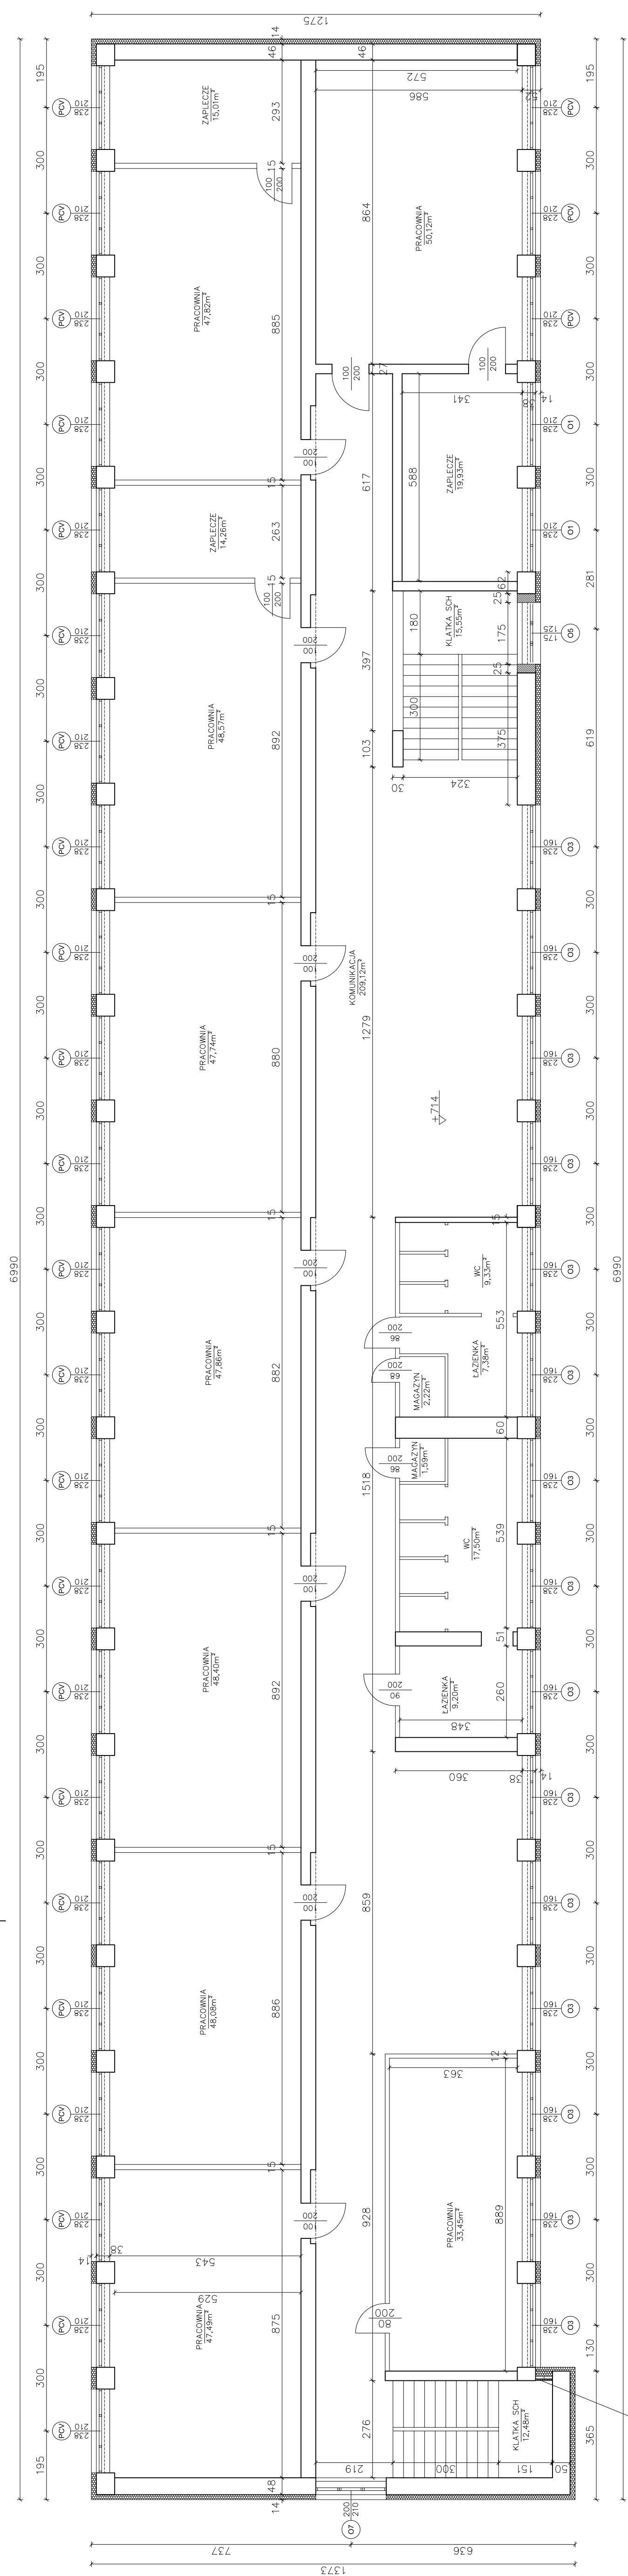

PLATA GIPSOWA - KARTONOWA  
 NA RUSZCIE METALOWYM  
 NAPIĘNIENIEM STYRENIENEM 5. CM

A

PRACOWNIA PROJEKTOWA "PROSPEKT" ZAMOŚĆ INŻ. HENRYK GRZESZCZUK, ZAMOŚĆ, UL. KAMIENNA 13/81		UMOWA NR 2/01/2009	
TYTUŁ PROJEKTU	PROJEKT BUDOWLANY TERMORENOWACJI BUDYNKU SZKOŁY ZESPÓŁU SZKÓŁ NR 6 W LUBYCY KRÓLEWSKIEJ	Z DZIAŁ 16.01.2009	
INWESTOR	ZESPÓŁ SZKÓŁ NR 6 - IM. PROF. CZESŁAWA KANAFOJSKIEGO /DZIAŁKA NR GEODEZ. 138/	Z DZIAŁ 16.01.2009	
BRANŻA	ARCHITEKTONICZNA - KONSTRUKCYJNA	SKALA 1:100	
TRZĘSC	<b>RZUT II PIĘTRA</b>	RYS. NR 4	
FUNKCJA	INŻENIERSKO NR UPRAWNIEN BUDOWLANYCH RODZAJ SPECJALNOŚCI	DATA OPRAWIENIA	POPISEK
PROJEKTANT	mgr inż. arch. Jan Radzik	15.02. 2009 r.	
ARCHITEKTONICZNA	mgr inż. arch. Jan Radzik		
PROJEKTANT	inż. konstr. Henryk Grzeszczuk	15.02. 2009 r.	
BRANŻA	spec. konstrukcyjno-budowlana		
OPRACOWAŁ	mgr inż. Grzegorz Łaskowski	15.02. 2009 r.	
SPRAWDZIŁ	mgr inż. Marian Malysek	15.02. 2009 r.	
BRANŻA	spec. konstrukcyjno-budowlana		

RZUT II-GO PIĘTRA  
 1:100